



**ELEWACJE – SKALA 1:50**

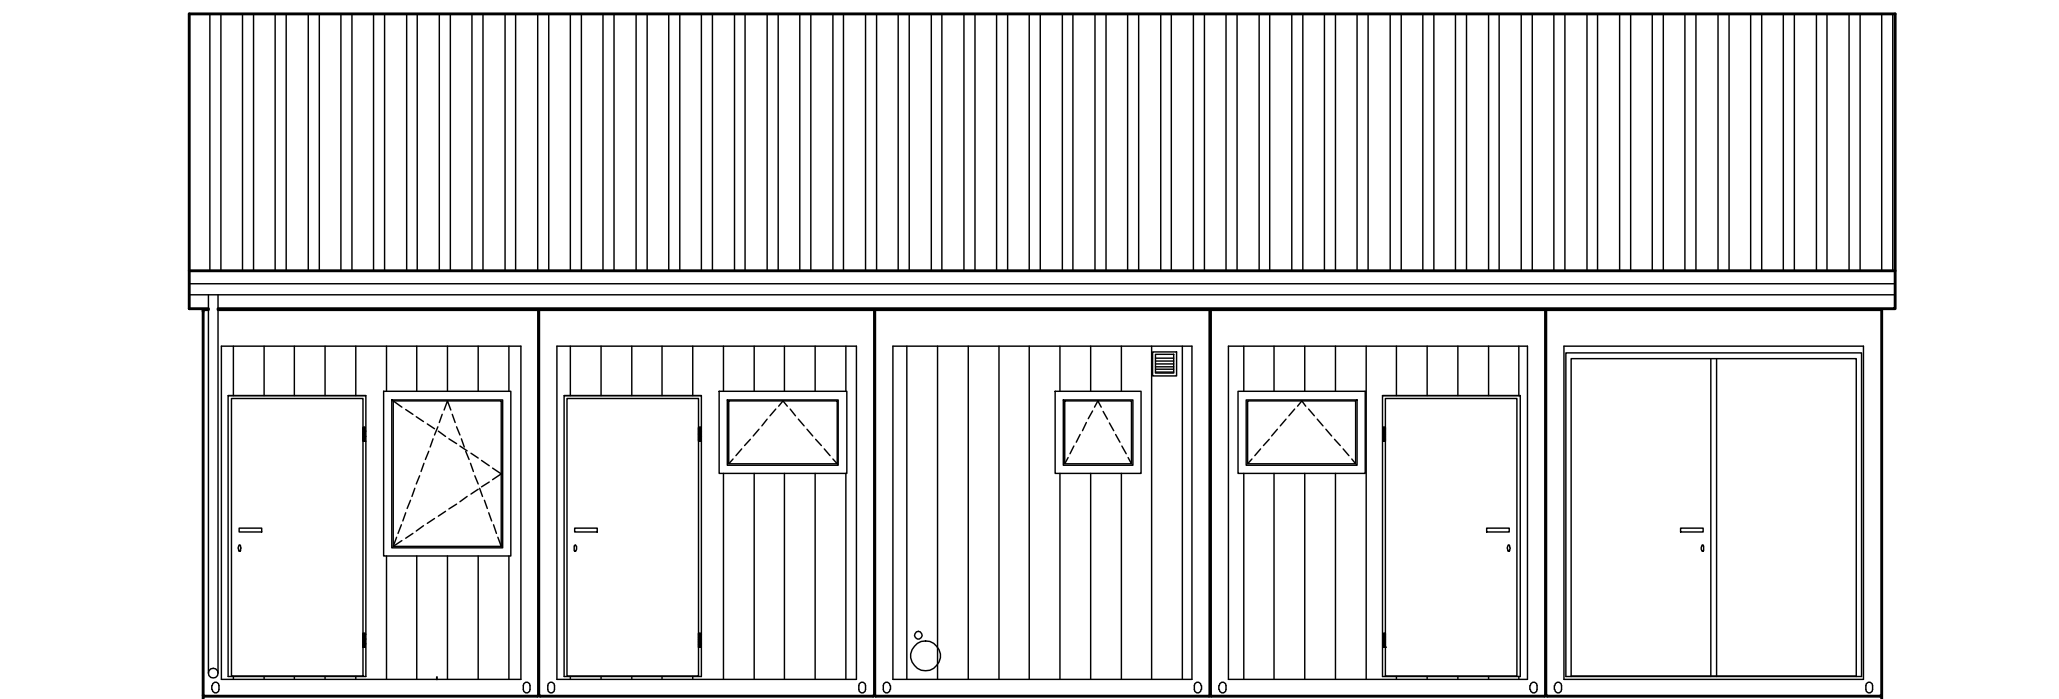


ELEWACJA FRONTOWA

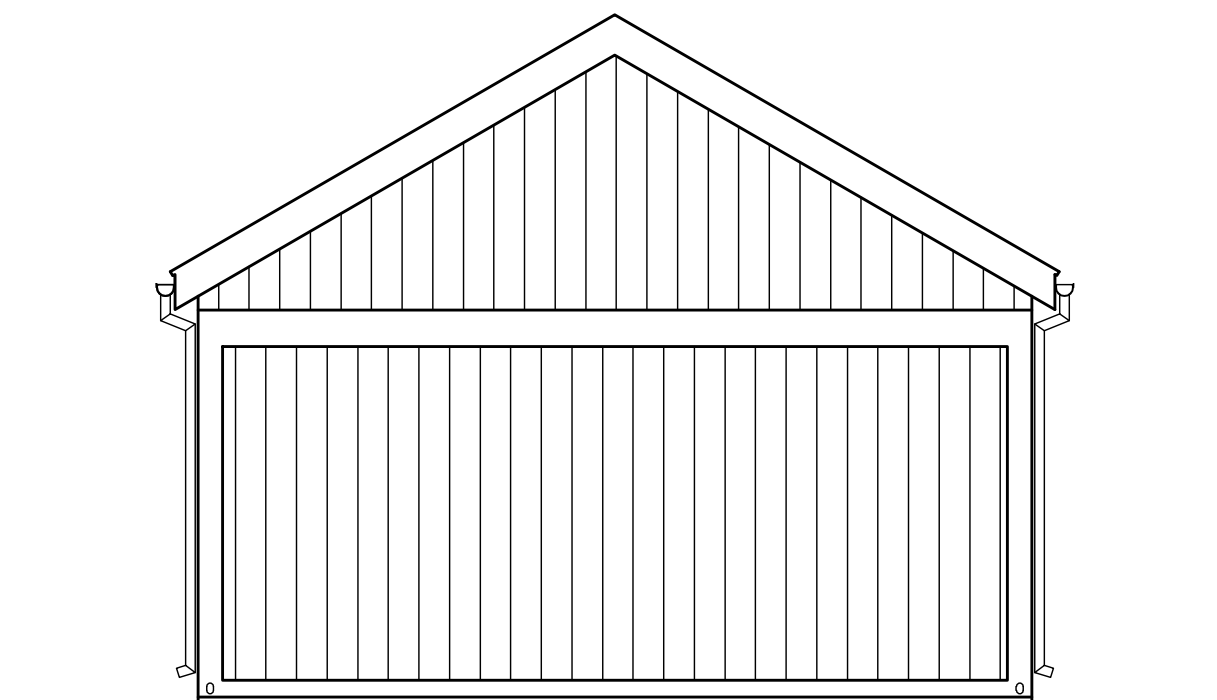

ELEWACJA BOCZNA

WELDON sp. z o.o.  
28-100 Ropczyce / ul. Piłsudskiego 19  
t. (+48) 17 23-100-01 t. (+48) 17 23-100-00



 <b>PROJEKTOWANIE, PRZYGOTOWANIE I PROWADZENIE INWESTYCJI BUDOWLANYCH</b> ul. Gawrysia 6; 39-200 Dębica; tel. 506 512 010; e-mail: gabrielsowa@o2.pl	
Nazwa inwestycji:	
Inwestor:	
Lokalizacja:	
Przedmiot rysunku:	ELEWACJE
Projektował Nr uprawnień	mgr inż. Gabriel Sowa upr. proj. K - 69/01
Projektował Nr uprawnień	mgr inż. arch. Rafał Owczarek upr. proj. A-01/02
	Skala: 1:50
	data: 05.2010
	nr proj.
	Nr rys. 4